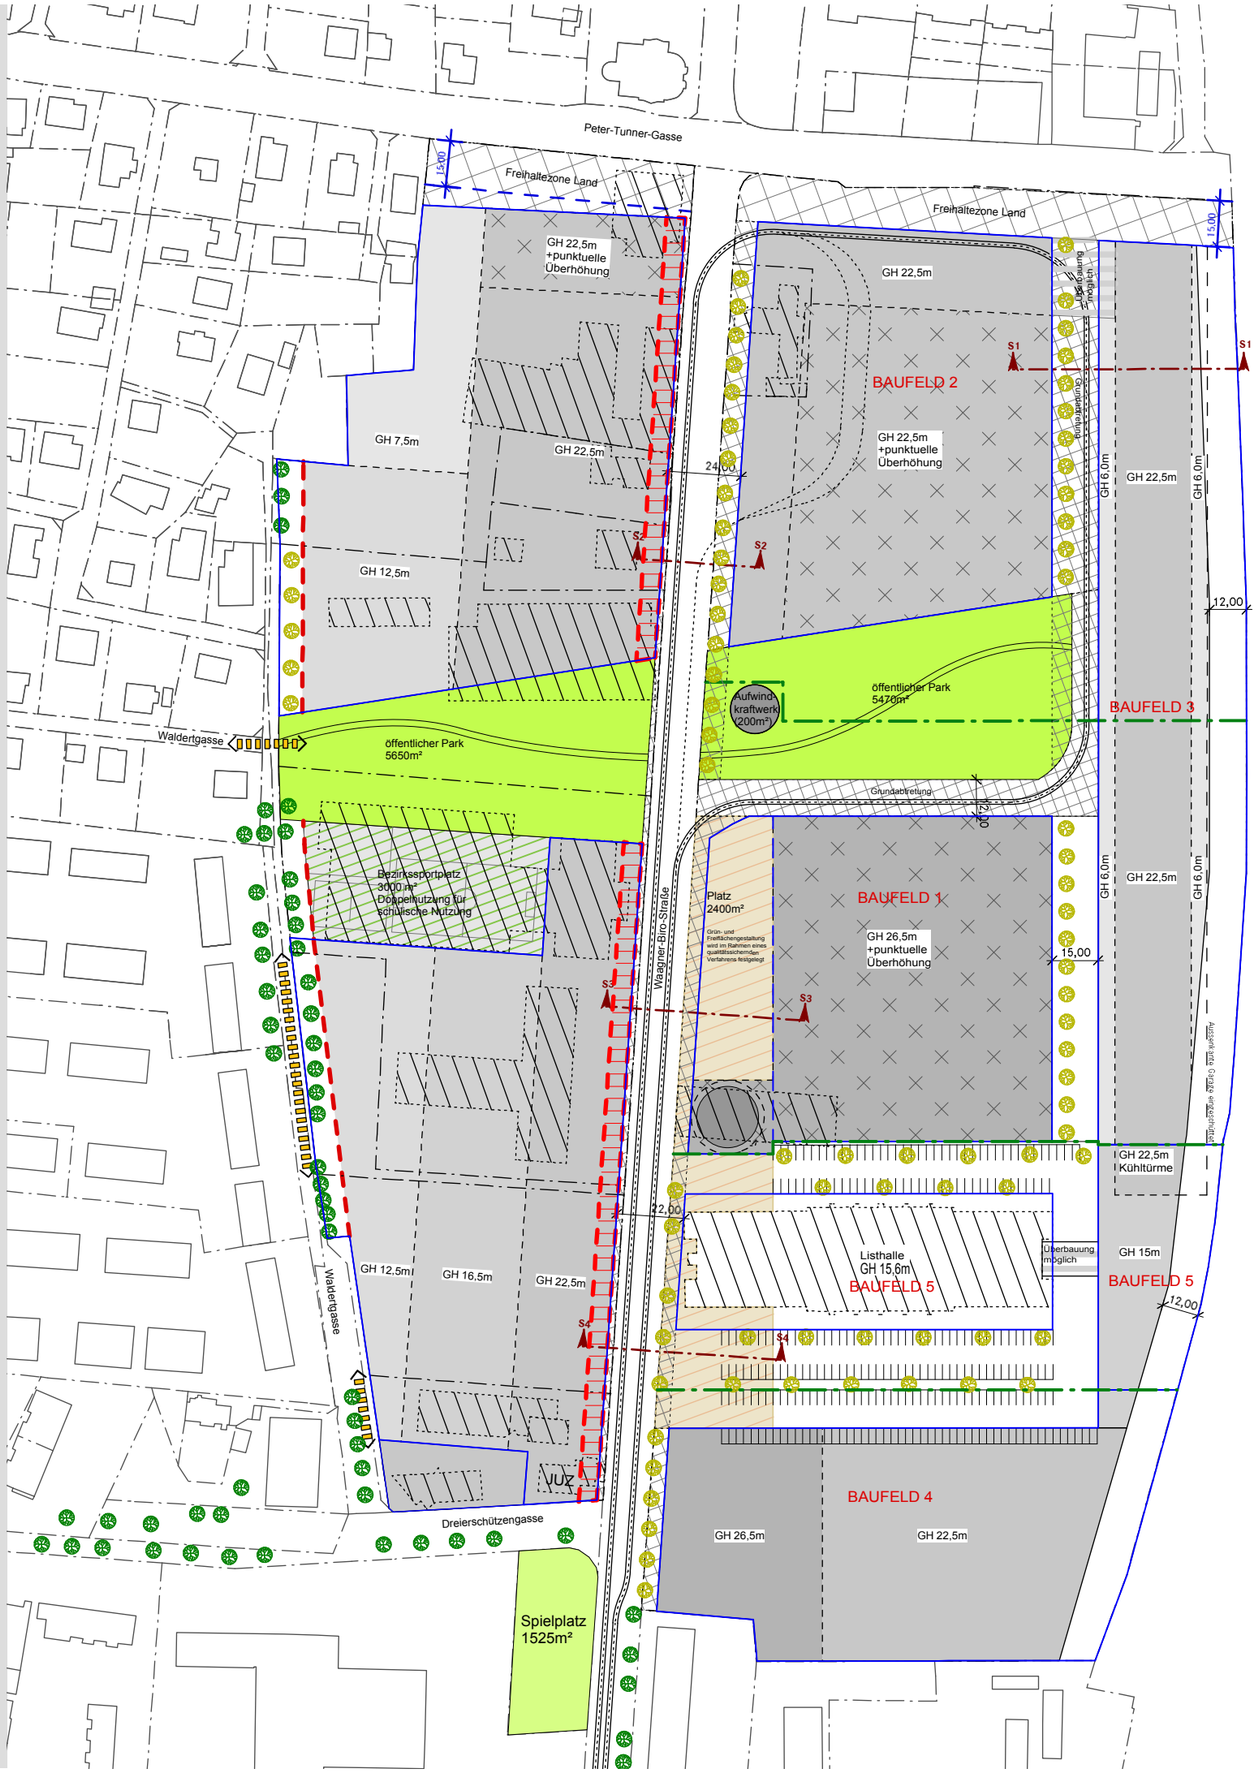

Rahmenplan Smart City Project 26.06.2013

Legende:

- Baufeld mit Aussengrenze
- Grundstücksgrenze Bestand
- Grundstücksgrenze Neu
- Baufluchtlinie Lage noch disponibel
- Baugrenzlinie
- Grenzlinie Höhenstaffelung Baufeld
- Platz Grün- und Freiflächengestaltung wird im Rahmen eines qualitätssichernden Verfahrens festgelegt
- öffentlicher Park
- Bezirkssportplatz
- Bestandsgebäude
- Straßenbahn
- Bäume Bestand
- Bäume Neupflanzung schematische Lage
- Geh- und Radwegverbindungen
- Freihaltezone Land
- Abtretungsflächen

smart city graz

STADT GRAZ

FFG

klima+ energie fonds

RahmenplanM 1:2000

0 10 20 40 60

Planverfasser:
kleboth lindinger dollnig